

ΕΦΗΜΕΡΙΣ ΤΗΣ ΚΥΒΕΡΝΗΣΕΩΣ
ΤΗΣ ΕΛΛΗΝΙΚΗΣ ΔΗΜΟΚΡΑΤΙΑΣ

ΑΘΗΝΑ 1 ΑΥΓΟΥΣΤΟΥ 1990	ΤΕΥΧΟΣ ΤΕΤΑΡΤΟ	ΑΡΙΘΜΟΣ ΦΥΛΛΟΥ 399

ΠΕΡΙΕΧΟΜΕΝΑ

ΑΠΑΛΛΟΤΡΙΩΣΕΙΣ

ΑΠΟΦΑΣΕΙΣ

ΑΝΑΚΟΙΝΩΣΕΙΣ

ΑΠΑΛΛΟΤΡΙΩΣΕΙΣ

ΑΠΟΦΑΣΕΙΣ

Αριθ. Φ 121/830 (1)

Καθορισμός των ορίων του αιγιαλού και δημιουργία ζώνης παραλίας στη θέση «Κοσσυφός» Κοινότητας Αργυρού Καρυστίας μπροστά από την ιδιοκτησία Ελληνικού Δημοσίου.

Ο ΝΟΜΑΡΧΗΣ ΕΥΒΟΙΑΣ

Έχοντας υπόψη:

1. Τις διατάξεις των άρθρων 1 μέχρι και 7 του Α.Ν. 2344/1940 «περί αιγιαλού και παραλίας», όπως τροποποιήθηκαν και συμπληρώθηκαν με τις διατάξεις: α) Του άρθρου 13 του Ν. 1078/1980 και β) του άρθρου 23 του Ν. 1337/1983.

2. Τις διατάξεις της παραγράφου 9 του άρθρου 1 του Κεφαλαίου Β' της 0.208/181/26.4.1982 (ΦΕΚ 214/26.4.1982 τ.Β') κοινής απόφασης των Υπουργών Προεδρίας Κυβερνήσεως και Οικονομικών «Αναμόρφωση Συλλογικών Οργάνων Γνωμοδοτικής και Αποφασιστικής Αρμοδιότητας του Υπουργείου Οικονομικών.

3. Την από 31.3.89 έκθεση της «Επιτροπής καθορισμού των ορίων του αιγιαλού και παραλίας και θέσεων αμμοληψίας», που καθόρισε τα όρια του αιγιαλού και της παραλίας στην περιοχή «Κοσσυφός» Κοινότητας Αργυρού Καρυστίας μπροστά από την ιδιοκτησία Ελληνικού Δημοσίου και το από Ιούνιο 1988 με κλίμακα 1:500 τοπογραφικό διάγραμμα Τοπογράφου μηχανικού ΕΜΠ Σπίθα Ευαγγέλου που θεωρήθηκε την 10.3.1989 από τη ΔΤΥ της Νομαρχίας Εύβοιας και συνοδεύει την έκθεση της προαναφερόμενης Επιτροπής.

4. Τη σύμφωνη γνώμη του Γενικού Επιτελείου Ναυτικού, που διατυπώθηκε στο Φ 544.5/260/89/Α2/IV β/ 1.5.1989 έγγραφό του.

5. Τις διατάξεις του άρθρου 1 της παρ. 1 του Ν. 3200/1955 (ΦΕΚ 97/Α'/1955) «περί διοικητικής αποκεντρώσεως» σε συνδυασμό με τις διατάξεις του από 28.6.1955 Β.Δ/τος «περί εξαιρέσεως από της κατά το άρθρο 1 παρ. 1 του Ν. 3200/1955 αρμοδιότητος των Νομαρχών, αντικειμένων τινων αρμοδιότητος του Υπουργού Οικονομικών», του Β.Δ. 704/1970 και του άρθρου 1 παρ. 5 του Π.Δ. 71/1984, σχετικά με τη μεταβίβαση αρμοδιοτήτων του Υπουργού Οικονομικών στους Νομάρχες και στις περιφερειακές αρχές διανομαρχιακού επιπέδου, αποφασίζουμε:

1. Επικυρώνουμε την από 31.3.1989 έκθεση της Επιτροπής καθορισμού των ορίων του αιγιαλού και παραλίας και θέσεων αμμοληψίας, καθώς και το από Ιούνιο 1989 τοπογραφικό διάγραμμα, που τη συνοδεύει, το οποίο συντάχθηκε από τον Σπίθα Ευάγγελο μηχανικό, με κλίμακα 1:500 και θεωρήθηκε την 10.3.1989 από της Νομαρχίας Εύβοιας, επί του οποίου η πιο πάνω Επιτροπή, με κόκκινη γραμμή καθόρισε τα όρια του αιγιαλού, στη θέση «Κοσσυφός» κοινότητας Αργυρού Καρυστίας μπροστά από την ιδιοκτησία Ελληνικού Δημοσίου και με κίτρινη γραμμή τα όρια της παραλίας στην ίδια θέση.

2. Η παρούσα απόφαση μαζί με την έκθεση και το διάγραμμα, που προαναφέραμε, να δημοσιευτούν στην Εφημερίδα της Κυβερνήσεως σύμφωνα με τις διατάξεις του άρθρου 13 του Ν. 1078/1983.

Χαλκίδα, 3 Ιουλίου 1990

Ο Νομάρχης
ΝΙΚ. ΑΓΓΕΛΗΣ

ΕΚΘΕΣΗ

Επιτροπής καθορισμού ορίων Αγιαλού Παραλίας.

Για τον καθορισμό το πρώτον των ορίων του αγιαλού στη θέση Κοσσυφός Κοινότητας Αργυρού Καρυστίας μπροστά από την ιδιοκτησία Ελληνικού Δημοσίου «μισθωμένη στην ΕΥΡΙΠΟΣ Α.Ε. με το συμβόλαιο 10186/5.11.88/Ι.Χ. Στρουμπούλης).

Στο Αργυρώ σήμερα 31.3.89 ημέρα Παρασκευή οι υπογραφόμενοι:

1) Κων/νος Συγγενιώτης, Προϊστάμενος Δ.Ο.Υ. Κύμης, ως Πρόεδρος.

2) Ευάγγελος Δομέτιος, Αναπληρωτής Δ/ντης Τεχν. Υπηρεσιών Ν. Εύβοιας, ως μέλος του τακτικού μέλους κωλυωμένου λόγω υπηρεσιακών αναγκών.

3) Φώτης Τσαραντώνης, Λιμενάρχης Αλιβερίου, ως μέλος, που αποτελούμε την «Επιτροπή καθορισμού ορίων αιγιαλού και παραλίας και θέσεων αμμοληψίας», η σύνθεση της οποίας έχει καθορισθεί με την Ο. 208/181/26.4.82 κοινή απόφαση Υπουργών Προεδρίας της Κυβέρνησης και Οικονομικών και με την αριθ. Φ. 93/267/5.1.89 απόφαση Νομάρχη Εύβοιας, που συγκλήθηκε με την αριθ. 1826/22.3.89 πρό-

σκληση του Προέδρου της, μεταβήκαμε επί τόπου στην περιοχή που προαναφέραμε την 31.3.89, αφού λάβαμε υπόψη:

1) Την από 8.3.89 αίτηση της ΕΥΡΙΠΟΣ Α.Ε. δια της οποίας ζητείται ο καθορισμός των ορίων αιγιαλού στην παραπάνω περιοχή.

2) Το από Ιούνιο 1988 με κλίμακα 1:500 τοπογραφικό διάγραμμα του Μηχανικού Σπίθα Ευαγγέλου σε μία (1) πινακίδα που ελέγχθηκε για την ακρίβεια της αποτύπωσης την 10.3.89 και θεωρήθηκε από την Δ.Τ.Υ. της Νομαρχίας Εύβοιας την 10.3.89 όπως ορίζει το άρθρ. 20 του Ν. 719/77.

3) Τις διατάξεις του Α.Ν. 2344/40 όπως αυτός τροποποιήθηκε καθώς και τη σχετική Δικαστηριακή και Διοικητική Νομολογία.

4) Την από επιτόπιο μετάβαση σχηματισθείσα αντίληψη για το πλάτος της βρεχομένης ζώνης της ξηράς και άλλα συναφή στοιχεία δηλ.:

α) Περιγραφή της μορφολογίας της περιοχής (βραχώδης, πεδινή, περίπου κλίση εδάφους, καταπτώσεις, βλάστηση, προσχωσιγενές έδαφος, ενδείξεις μεταβολής του αιγιαλού, ύπαρξη ή μη παλαιού αιγιαλού κ.λπ.).

β) Κατάσταση της ακτής (διαβρώσεις, προσχώσεις, εκτελεσθέντα έργα κ.λπ.).

γ) Κατάσταση θαλάσιου χώρου (βάθη, ξέρες, ύφαλοι, ανάπτυγμα πελάγους).

δ) Παλίρροιες και θαλάσσια ρεύματα.

ε) Επικρατούσες καιρικές συνθήκες (διεύθυνση, ένταση και συχνότητα πνεόντων ανέμων, ύψος κύματος κ.λπ.).

5) Λοιπά στοιχεία που έλαβε υπόψη η Επιτροπή, όπως παλιά διαγράμματα, μαρτυρικές καταθέσεις τίτλος ιδιοκτησίας, έγγραφα Γ.Ε.Ν., προηγούμενοι καθορισμοί σε γειτονική περιοχή κ.λπ. καθώς και τα συμπεράσματα που εξήχθηκαν κατά την κρίση της Επιτροπής, αποφασίζει:

1) Καθορίζει επί του παραπάνω τοπογραφικού διαγράμματος:


α) Την οριογραμμή του αιγιαλού με κόκκινη συνεχή πολυγωνική γραμμή 1,2,26 της οποίας οι κορυφές εξασφαλίζονται από το κρατικό δίκτυο συντεταγμένων.

β) Την οριογραμμή της παραλίας με συνεχή κίτρινη πολυγωνική γραμμή 1'2',26' σε απόσταση 10 μ. από αυτήν του αιγιαλού γιατί δεν εξυπηρετούνται οι σκοποί του άρθρ. 7 § 1 του Α.Ν. 2344/40. Οι κορυφές της εξασφαλίζονται από το κρατικό δίκτυο συντεταγμένων.


2) Αποφαίνεται ότι δεν υπάρχει παλαιός αιγιαλός.

3) Δεν εξαιρούνται τα κτίσματα που βρίσκονται στη ζώνη της παραλίας.

Η Επιτροπή
(υπογραφές)

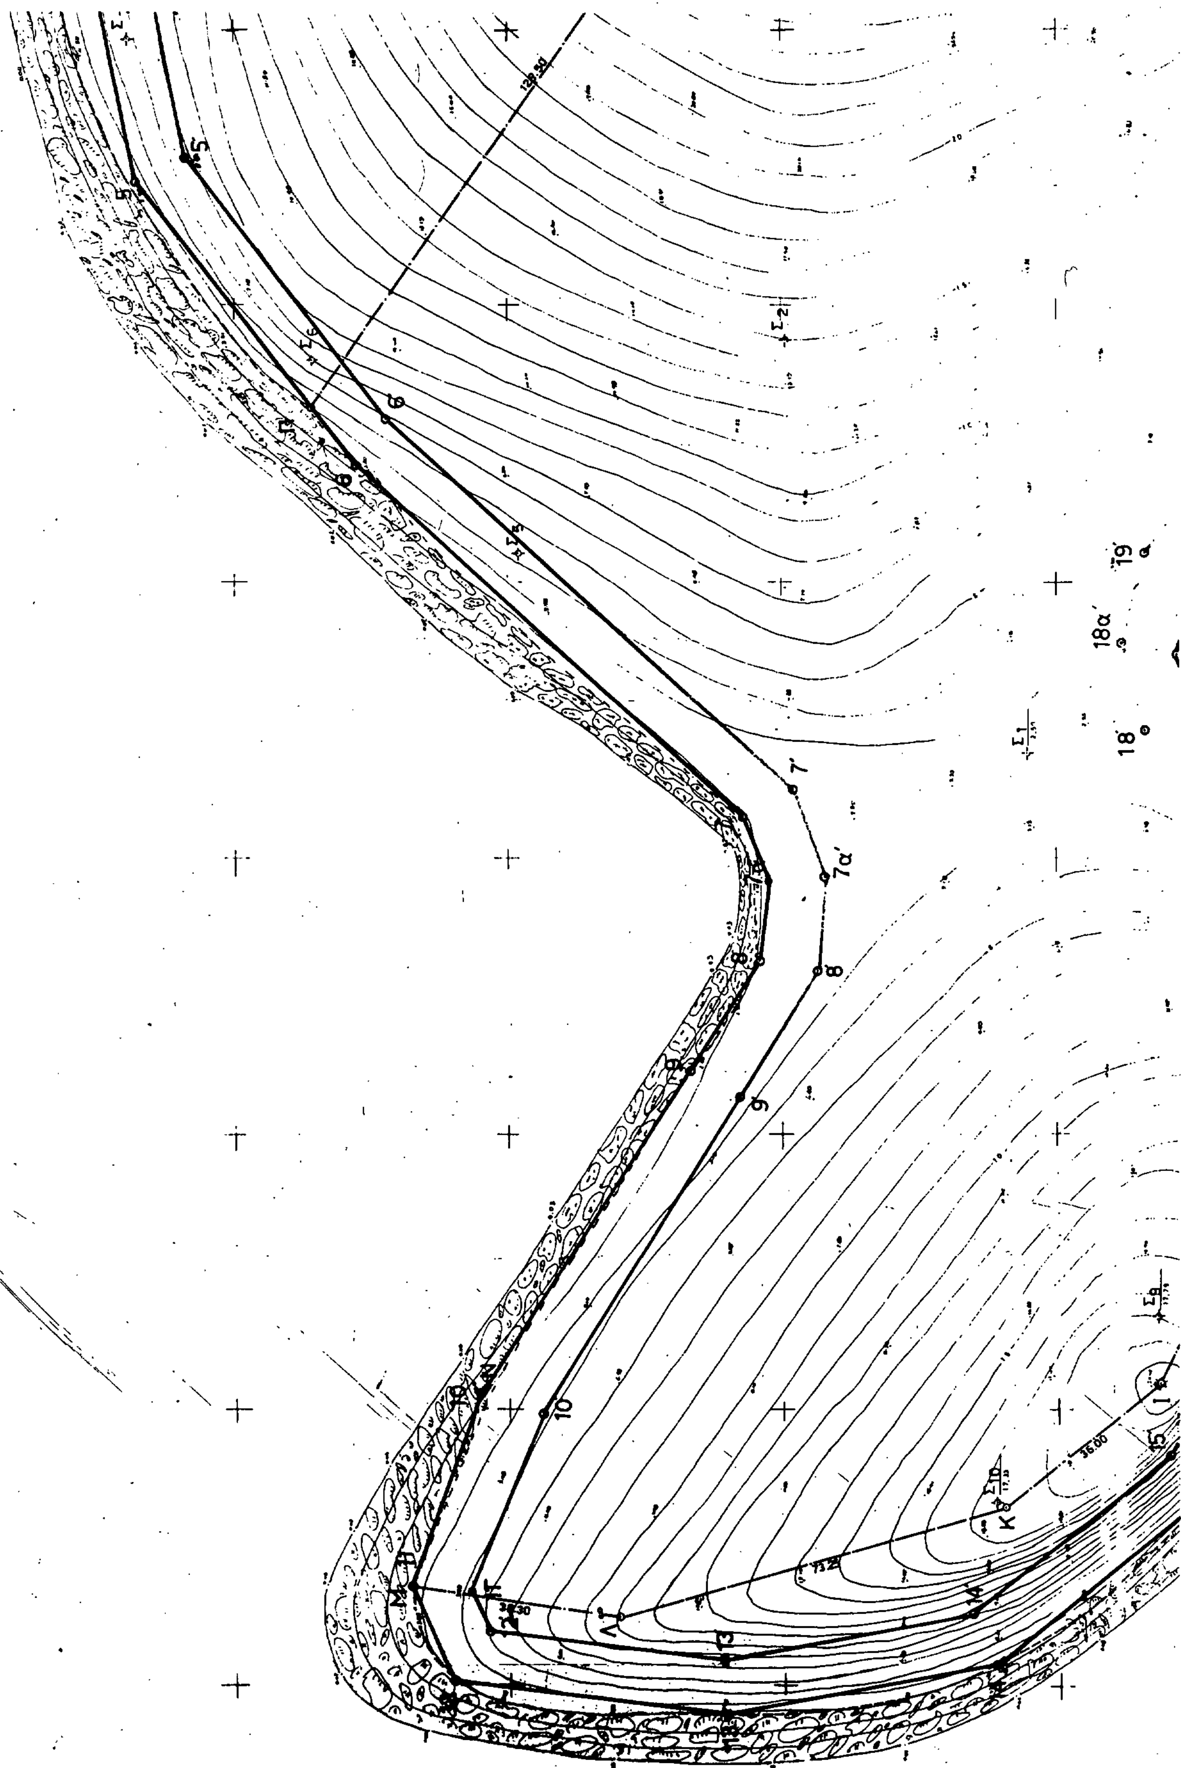

18α΄
19΄
18΄
7΄
7α΄
8
9
10
13
14
15

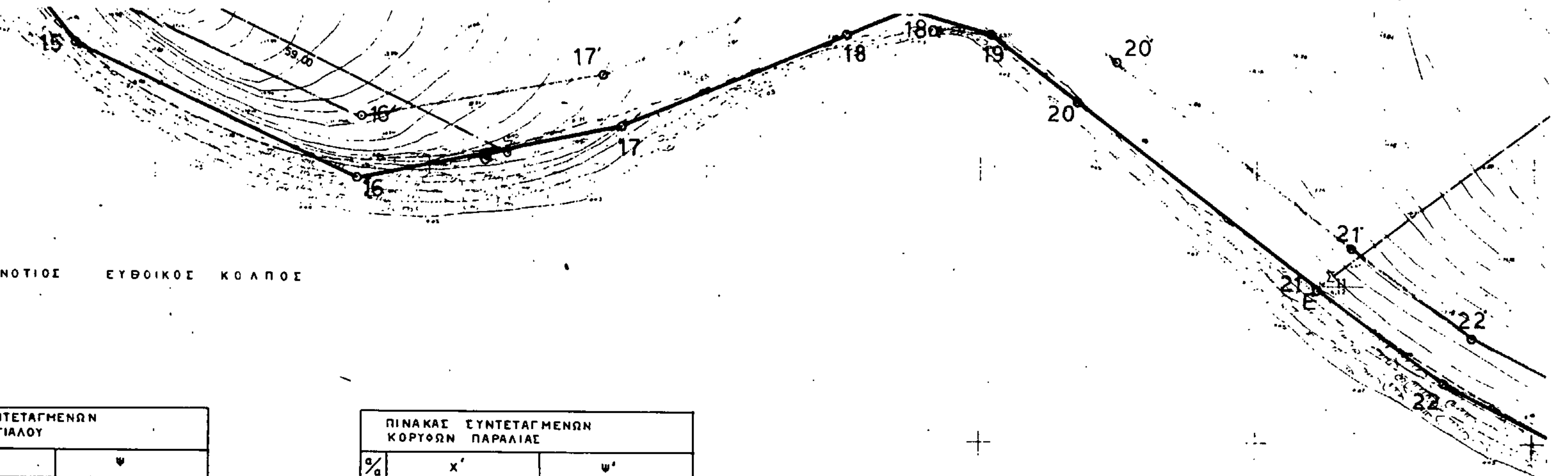



ΠΙΝΑΚΑΣ ΣΥΝΤΕΤΑΓΜΕΝΩΝ ΚΟΡΥΦΩΝ ΑΙΓΙΑΛΟΥ

Α/α	Χ	Ψ
1	12.199,20	1196,20
2	12.162,00	1172,00
3	12.149,40	1179,40
4	12.047,00	1183,40
5	11.972,30	1168,00
6	11.921,00	1127,70
7	11.857,35	1057,10
7α	11.845,60	1052,70
8	11.831,50	1054,00
9	11.811,50	1056,80
10	11.752,80	1105,50
11	11.718,00	1118,00
12	11.701,00	1110,00
13	11.694,70	1060,50
14	11.703,00	1011,60
15	11.730,60	972,00
16	11.786,80	947,50
17	11.834,70	957,20
18	11.875,40	974,20
18α	11.887,00	974,00
19	11.901,90	974,10
20	11.917,70	962,00
21	11.961,25	927,90
22	11.984,00	911,00
23	12.083,10	882,90
24	12.119,50	838,10
25	12.158,90	818,80
26	12.266,40	783,80

ΠΙΝΑΚΑΣ ΣΥΝΤΕΤΑΓΜΕΝΩΝ ΚΟΡΥΦΩΝ ΠΑΡΑΛΙΑΣ

Α/α	Χ'	Ψ'
1'	12.205,60	1189,00
2'	12.163,00	1160,40
3'	12.146,50	1169,40
4'	12.047,35	1173,40
5'	11.976,60	1158,80
6'	11.929,50	1122,25
7'	11.862,30	1048,00
7α'	11.846,40	1042,00
8'	11.829,60	1043,50
9'	11.806,75	1058,00
10'	11.749,00	1093,60
11'	11.717,30	1107,20
12'	11.709,90	1103,70
13'	11.704,20	1061,00
14'	11.712,30	1015,90
15'	11.741,70	979,90
16'	11.787,50	958,80
17'	11.831,30	966,60
18'	11.872,90	984,20
18α'	11.889,00	988,30
19'	11.905,40	984,20
20'	11.924,60	969,20
21'	11.967,40	935,50
22'	11.989,25	919,40
23'	12.043,40	891,40
24'	12.124,80	846,70
25'	12.163,20	827,90
26'	12.268,75	793,40

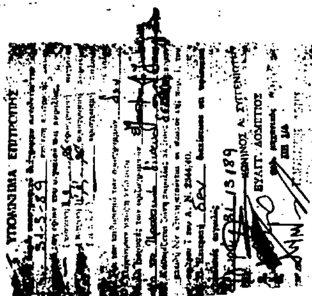

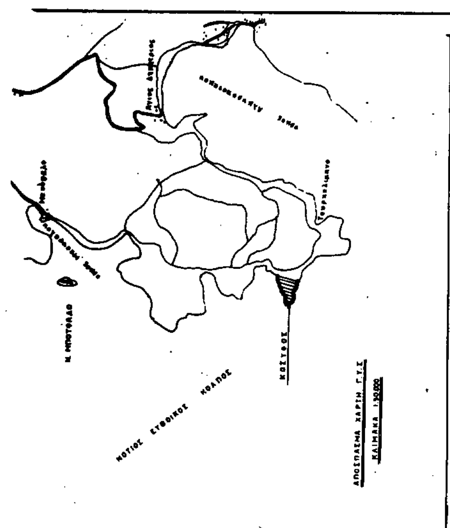

ΠΙΝΑΚΑΣ ΣΥΝΤΕΤΑΓΜΕΝΩΝ ΚΟΡΥΦΩΝ
ΓΗΠΕΔΟΥ (ΑΒΓΔΕΖΗΘΙΚΛΜΝΞΟΠΡΣΑ)

α/α	Χ	Ψ	α/α	Χ	Ψ
Α	12 177,40	1 081,80	Κ	11 732,50	1 009,90
Β	12 233,00	981,85	Λ	11 712,40	1 080,35
Γ	12 165,95	947,35	Μ	11 718,00	1 118,00
Δ	12 048,55	994,60	Ν	11 754,60	1 102,50
Ε	11 961,65	928,65	Ξ	11 888,35	1 037,30
Ζ	11 895,50	981,75	Ο	11 861,70	105.,30
Η	11 883,85	984,80	Π	11 929,60	1 137,35
Θ	11 807,55	955,60	Ρ	12 034,75	1 062,75
Ι	11 754,80	981,75	Σ	12 112,40	1 052,75

Χαλκίδα 10 13 1989
ΗΛΕΓΧΘΗ
Ο Μηχανικός
ΕΥΑΓΓ. ΔΟΜΕΤΙΟΣ
πολ. μηχανικός
ΒΒ ΜΑ



ΤΟΠΟΓΡΑΦΙΚΟ ΔΙΑΓΡΑΜΜΑ
ΚΑΘΟΡΙΣΜΟΥ ΟΡΙΩΝ ΑΙΓΙΑΛΟΥ - ΠΑΡΑΛΙΑΣ

ΠΕΡΙΟΧΗ: ΚΟΣΣΥΦΟΣ — ΕΝΔΙΑΦΕΡΟΜΕΝΟΣ: ΕΥΡΙΠΟΣ ΑΕ
ΚΟΙΝΟΤΗΤΑ: ΑΡΓΥΡΩ
ΕΠΑΡΧΙΑ: ΚΑΡΥΣΤΙΑΣ
ΑΡΜΟΔΙΑ ΟΙΚ. ΕΦΟΡΙΑ: ΚΥΜΗΣ
ΝΟΜΑΡΧΙΑ: ΕΥΒΟΙΑΣ

ΚΛΙΜΑΚΑ 1:500
ΙΣΟΔΙΑΣΤΑΣΗ 1,00 μ

ΤΡΙΓΩΝΟΜΕΤΡΙΚΗ ΕΞΑΡΤΗΣΗ: ΔΙΚΤΥΟ Γ.Υ.Σ
ΥΨΟΜΕΤΡΙΚΗ ΑΦΕΤΗΡΙΑ: ΣΗΜΕΙΟ Ι (Γ.Υ.Σ) Η: 20,40
ΚΕΝΤΡΟΥ ΦΥΛΛΟΥ ΧΑΡΤΟΥ: ΝΕΑ ΨΑΡΑ

φ = 38° 15′ λ = 0° 15′

ΜΕΘΟΔΟΣ ΑΠΟΤΥΠΩΣΗΣ: ΤΑΧΥΜΕΤΡΙΑ
ΧΡΟΝΟΛΟΓΙΑ ΑΠΟΤΥΠΩΣΗΣ: ΙΟΥΝΙΟΣ '88
ΥΠΟΜΝΗΜΑ ΣΥΜΒΟΛΩΝ

Βραχια — Ξερολιθια
Σημεια Γ.Υ.Σ — ορια βραχωδους ακτης
γραμμη αιγιαλου — γραμμη παραλιας

-Ο-
ΣΥΝΤΑΞΑΣ ΜΗΧΑΝΙΚΟΣ

ΙΔΙΟΚΤΗΣΙΑ
ΕΛΛΗΝΙΚΟΥ ΔΗΜΟΣΙΟΥ

Γ
12660
77,00
109,80
23
23′
Σ12
24
24′
Σ13
25
25′
Σ14
26
26′
Τ2

Αριθ. 1120 (2)

Κήρυξη Αναγκαστικής Απαλλοτρίωσης έκτασης 5.427,0 μ2 στη Δασική θέση «Παπά Χωράφι» του Συν/του Δάσους Ριζωμάτων για την διάνοιξη δασικού δρόμου.

Η ΝΟΜΑΡΧΗΣ ΗΜΑΘΙΑΣ

Έχοντας υπόψη:

1) Τις διατάξεις του Ν.Δ. 797/71 «Περί αναγκαστικών απαλλοτριώσεων».

2) Τις διατάξεις του Β.Δ. 139/71 «Περί αρμοδιοτήτων των Νομαρχών προς κήρυξη αναγκαστικών τινών απαλλοτριώσεων».

3) Τις διατάξεις του Ν.Δ. 86/69 «Δασικού Κώδικος και ειδικότερα το άρθρο 52.

4) Την αριθ. 74460/2075/ 31.5.90 δ/γή του Υπ. Γεωργίας σχετική με την διάνοιξη δασοδρόμου στη δασική έκταση «Παπά Χωράφι» του Συν/του Δάσους Ριζωμάτων.

5) Την υπ' αριθ. 1840/9.7.90 αναφορά – πρόταση του Δασαρχείου Βέροιας στην οποία επισημαίνεται η ανάγκη κατασκευής δασικού δρόμου στην Δ.Θ. «Παπά Χωράφι» του Συν/του δάσους Ριζωμάτων με σκοπό να συνδεθούν οι υπάρχοντες δασόδρομοι Ελατοχωρίου – Χιονοδρομικού Κέντρου και Καταφυγίου Δασχίου – Ριζωμάτων, για την προστασία των δασών της περιοχής με την προσπέλαση των πυροσβεστικών οχημάτων των ομόρων Δασικών Υπηρεσιών, Κατερίνης Κοζάνης Ημαθίας, την διακίνηση των δασικών προϊόντων των Δασών της περιοχής και επί προσθέτως θα διευκολύνει την διακίνηση των κατοίκων των Νομών Κοζάνης και Κατερίνης, αποφασίζουμε:

Κηρύσσουμε την αναγκαστική απαλλοτρίωση για λόγους δημόσιας ωφέλειας και ειδικότερα για την κατασκευή δασικού δρόμου στην Δασική θέση «Παπά Χωράφι» του Συν/του Δάσους Ριζωμάτων συνολικού εμβαδού 5.427,0 μ2 όπως φαίνεται στο από 9.7.90 τοπογραφικό διάγραμμα και τον αντίστοιχο κτηματολογικό πίνακα που συνέταξε ο τοπογράφος του 42 Κτηματολογικού συνεργείου της Δ/νσεως Δασών Ημαθίας, Νικηφόρος Μάστορας, θεωρημένο κανονικά από την Δ/νση Τεχνικών Υπηρεσιών Ν. Ημαθίας καθώς και τα δένδρα που φύονται στην εν λόγω έκταση 100 κ.μ. ξυλώδη όγκου περίπου.

Η απαλλοτρίωση κηρύσσεται υπέρ και με δαπάνες του Δημοσίου, η δε σχετική δαπάνη θα αντιμετωπισθεί από τις πιστώσεις των έργων δασικής οδοποιΐας Δ.Ε. του Νομαρχιακού Ταμείου Νομού Ημαθίας.

Στην έκταση που απαλλοτριώνεται προβάλλει δικαιώματα κυριότητας ο Αναγκαστικός Δασικός Συν/σμός Διαχειρίσεως Δάσους Ριζωμάτων.

Η απόφαση αυτή να δημοσιευθεί στην Εφημερίδα της Κυβερνήσεως.

Βέροια, 11 Ιουλίου 1990

Η Νομαρχης
ΦΑΝΗ ΠΑΡΤΣΑΦΥΛΛΙΔΟΥ

Αριθ. 1119 (3)

Περί εφαρμογής του άρθρου 1 του Ν. 653/77 «περί υποχρεώσεως των παροδίων ιδιοκτητών για τη διάνοιξη εθνικών οδών κτλ.».

Ο ΝΟΜΑΡΧΗΣ ΧΑΝΙΩΝ

Έχοντας υπόψη:

1) Τις διατάξεις:

α) Του Ν. 653/77 «περί υποχρεώσεως των παροδίων ιδιοκτητών για τη διάνοιξη Εθν. οδών κτλ.».

β) Τις παραγρ. 9 και 10 του άρθρ. 62 του Ν. 947/79 «περί οικιστικών περιοχών».

γ) Του Π.Δ. 929/79 και του Ν. 960/79 δια των οποίων τέθησαν σε εφαρμογή οι νέες διατάξεις απαλλοτριώσεων με επιβάρυνση των παροδίων ιδιοκτητών για τις περιπτώσεις εθνικών οδών, ως και επαρχιακών δημοτικών και κοινοτικών οδών (νέες διανοίξεις, βελτιώσεις).

2) Την εγκεκριμένη μελέτη του ανισόπεδου κόμβου Μουρνιών, που συνδέει την εθν. οδό Χανίων – Μουρνιών με την Ε.Ο. Χανίων – Ηρακλείου στο τμήμα της παράκαμψης Χανίων.

3) Το με αριθμό ΤΥ 675/1005/16.2.1990 έγγραφο της Δ/νσης Τεχνικών Υπηρεσιών Ν. Χανίων και το με αριθμό 2438 ΠΕ/ 15.1.1990 έγγραφο της 2ης Δ.Ε.Κ.Ε. 12ης Π.Υ.Δ.Ε. καθώς και το με αριθμό Δ12β/30790/ΦΕΚ 65/6.2.1990 έγγραφο της Δ12 του ΥΠΕΧΩΔΕ, ως και την ανάγκη καθορισμού των περιπτώσεων εφαρμογής του άρθρου 1 του Ν. 653/77 σε οδούς που προβλέπεται εκτέλεση εργασιών βελτιώσεως ή διαπλατύνσεως, αποφασίζουμε:

Ορίζουμε ότι η αριθμ. 35 επαρχιακή οδός Χανίων – Μουρνιών βελτιώνεται στο τμήμα της από Χ.Θ. 0+000 (Γήπεδρο ποδοσφαίρου) έως Χ.Θ. 0+751,50 και διαπλατύνεται στο τμήμα από Χ.Θ. 0+751,50 έως Χ.Θ. 1+198,76 και έχουν εφαρμογή οι διατάξεις του άρθρου 1 του Ν. 653/77 και του Π.Δ. 929/79.

Η απόφαση αυτή να δημοσιευθεί στην Εφημερίδα της Κυβερνήσεως.

Χανιά, 9 Ιουλίου 1990

Ο Νομάρχης
ΑΝΤΩΝΗΣ ΝΑΤΣΙΚΑΣ

Αριθ. 6620 (4)

Απαλλοτρίωση ακινήτου Σακελλαρίου Κόκκινου στον Εμποριό, Ν. Δωδεκανήσου. (Αριθ. Απόφασης 96/90).

ΤΟ ΔΗΜΟΤΙΚΟ ΣΥΜΒΟΥΛΙΟ ΚΑΛΥΜΝΙΩΝ

Το Δημοτικό Συμβούλιο του Δήμου Καλυμνίων, αποφασίζει ομόφωνα:

1. Αποδέχεται ως έχει την με αριθμό 3108/26.3.90 εισήγηση της Επιτροπής.

2. Κηρύσσει απαλλοτριωτέο το οικόπεδο ιδιοκτησίας Κόκκινου που βρίσκεται στην θέση Εμποριός Καλύμνου και όπως αυτό απεικονίζεται στο από 8.12.1987 τοπογραφικό διάγραμμα του Πολιτικού Μηχανικού Μιχαήλ Γιαβάση με τα αλφαβητικά γράμματα Α-Β-β-δ-Δ-Ε-Ζ-γ'-Π-Τ, εκτάσεως 1.624 τ.μ. και με τιμή μονάδος ανά τ.μ. 5.000 δρχ.

Η αναγκαστική αυτή απαλλοτρίωση γίνεται για λόγους δημόσιας ωφέλειας, αφού το ακίνητο αυτό θα χρησιμοποιηθεί για την δημιουργία πλατείας στην πιο πάνω περιοχή η οποία στερείται παντελώς τοιαύτης.

Κάλυμνος, 12 Ιουλίου 1990

Ο Αντιδήμαρχος
ΔΡΟΣΟΣ ΠΟΥΓΟΥΝΙΑΣ

ΑΝΑΚΟΙΝΩΣΕΙΣ

Αριθ. 4284 (5)

Δημοσίευση ανακοινώσεως για την παρακατάθεση αποζημιώσεως από αναγκαστική απαλλοτρίωση ακινήτων για την κατασκευή του αρδευτικού έργου «Αντιπλημμυρικά έργα Κάτω Ρου Ευρώτα Ν. Λακωνίας.

Ο ΝΟΜΑΡΧΗΣ ΛΑΚΩΝΙΑΣ

Έχοντας υπόψη τα άρθρα 7 και 8 του Ν.Δ. 797/71 «Περί αναγκαστικών απαλλοτριώσεων» γνωστοποιούμε στους κατωτέρω:

α. Εκείνους που αξιώνουν δικαιώματα κυριότητας, στα δυνάμει της με αριθμ. Γ. 1009/1601/ 29.5.86 κοινής Υπουργικής Απόφασης ΦΕΚ 909/2.10.86 Τ.Δ.) αναγκαστικά απαλλοτριωθέντα ακίνητα για την κατασκευή του αρδευτικού έργου «Αντιπλημμυρικά Έργα Κάτω Ρου Ευρώτα Ν. Λακωνίας».

β) Στους τυχόν εγγεγραμμένους ενυποθήκους στα ακίνητα αυτά ή κατάσχοντες δανειστές ή τρίτους διεκδικητές, ότι η δυνάμει της αριθμ. 396/88 αποφάσεως του Εφετείου Ναυπλίου και του 3375/89 Πρακτικού των Νομικών Υπηρεσιών του Υπουργείου Δικαιοσύνης καθορισθείσα οριστική τιμή αποζημιώσεως για τα παραλειφθέντα συστατικά ιδιοκτησίας που απαλλοτριώθηκαν με την αριθμ. 1009/1601/ 29.8.86 Κ.Υ.Α., όπως αυτά εικονίζονται στον οικείο πίνακα, κατατέθηκαν στο Ταμείο Παρακαταθηκών και Δανείων και εκδόθηκε για αυτό το Νο 12998/4.7.1990 γραμμάτιο συστάσεως παρακαταθήκης του Γραφείου Παρακαταθηκών και Δανείων Σπάρτης για συνολικό ποσό δραχ. (1.133.300).

Η αποζημίωση αυτή είναι αποδοτέα στους κατά νόμο δικαιούχους.

Η απόφαση αυτή να δημοσιευθεί στην Εφημερίδα της Κυβερνήσεως.

Σπάρτη, 4 Ιουλίου 1990

Με εντολή Νομάρχη

Ο Δ/ντής Ε. Βελτιώσεων
ΑΛΕΞ. ΜΑΥΡΟΜΙΧΑΛΗΣ

(6)

Γνωστοποίηση γενομένης καταθέσεως αποζημιώσεως δρχ. 14.100.000 Ανωνύμου Εταιρείας με την επωνυμία «Φ. Δ. Αθανασόπουλος Α.Ε. Ξενοδοχειακαί και Εμπορικαί Επιχειρήσεις», σύμφωνα με το άρθρο 7 του Ν.Δ. 797/71.

Γνωστοποιείται ότι την 13.7.90 έγινε στο Ταμείο Παρακαταθηκών και Δανείων «Γραφείο Παρακαταθηκών Κασσάνδρας Χαλκιδικής) η κατάθεση της αποζημιώσεως υπό της εις Θεσσαλονίκη εδρεύουσας οδός Κωνσταντινουπόλεως 52 Σταυρούπολη, Ανωνύμου Εταιρείας με την επωνυμία «Φ. Δ. Αθανασόπουλος Α.Ε. Ξενοδοχειακαί και Εμπορικαί Επιχειρήσεις» υπέρ παντός αναγνωρισθησομένου δικαιούχου εκδοθέντος του ταυτοχρόνου αριθ. 6826/13.7.90 Γραμματίου συστάσεως παρακαταθήκης εκ δρχ. 14.100.000 του ως άνω Ταμείου Παρακαταθηκών και Δανείων δια την συντέλεση της αναγκαστικής απαλλοτριώσεως που έγινε δυνάμει της αριθ. 0339/418/1988 κοινής απόφασης των Υπουργών Οικονομικών και Εθνικής Οικονομίας που δημοσιεύθηκε στα ΦΕΚ 541/Δ'/29.7.88, υπέρ της καταθέτριας Ανωνύμου Εταιρείας, για αγροτεμάχιο εμβαδού 2820 τ.μ. που βρίσκεται στη θέση «Παληάμπελα» της Κοινότητας Κρυοπηγής του Νομού Χαλκιδικής και φαίνεται με τα στοιχεία Γ-Δ-Ε-Θ-Ι-Γ στο κτηματολογικό διάγραμμα και στον πάνω σ' αυτό κτηματολογικό πίνακα που συντάχθησαν από τον Αρχιτέκτονα μηχανικό Π. Πανετσο στην ως άνω έκταση προβάλλει δικαιώματα κυριότητος η Αναστασία συζ. Αθανασίου Ντοτσιου.

Η ως άνω αποζημίωση καθορίσθη τελεσίδικα επί τη βάσει της οριστικής τιμής μονάδος αποζημιώσεως υπό της αριθ. 1826/90 αποφάσεως του Εφετείου Θεσ/νίχης εις δρχ. 5000 το τ.μ. και συνολικά δια το απαλλοτριωθέν αγροτεμάχιο εις δρχ. 2.820 × 5.000 ίσον 14.100.000 δρχ.

Η παρούσα γνωστοποίηση γίνεται για την συντέλεση της απαλλοτριώσεως σύμφωνα με το ανωτέρω άρθρο 7 Ν.Δ. 797/71.

Από τη γνωστοποιούσα Εταιρεία

ΑΠΟ ΤΟ ΕΘΝΙΚΟ ΤΥΠΟΓΡΑΦΕΙΟ